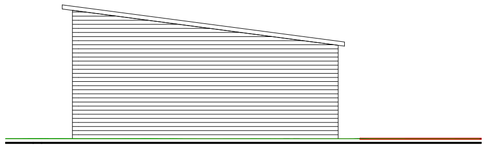

gavl carport

1 : 100

Opstalt mod vest - carporte

1 : 100

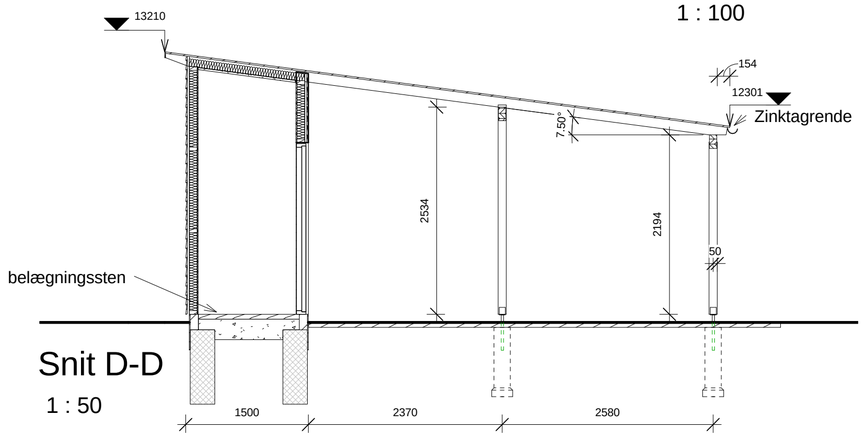

Snit D-D

1 : 50

Beskrivelse:

Tag:
2 lag tagpap
18mm krydfinér
45x120mm bjælkepær pr. 600mm
Limtræsbjælker 90x166mm

Vægge (isolerede skure):
5" vandret sortmalet klinkbeklædning
25mm vent. spalte
25x50mm klemliste
Vindspærre
45x95mm stolpeskelet
95mm mineraluld
12mm krydsfinér

Vægge (øvrige):
5" vandret sortmalet klinkbeklædning
45x95mm stolpeskelet
5" vandret sortmalet klinkbeklædning

Fundamenter:
Randfundament i skure - 100mm lecablok
Fundamenter føres til bæredygtig bund dog min. 90cm u/terræn
Punktfundamenter for søjler iht. ingeniør

Søjler:
100x100mm trykimpr. sortmalede søjler

(99) 3.30

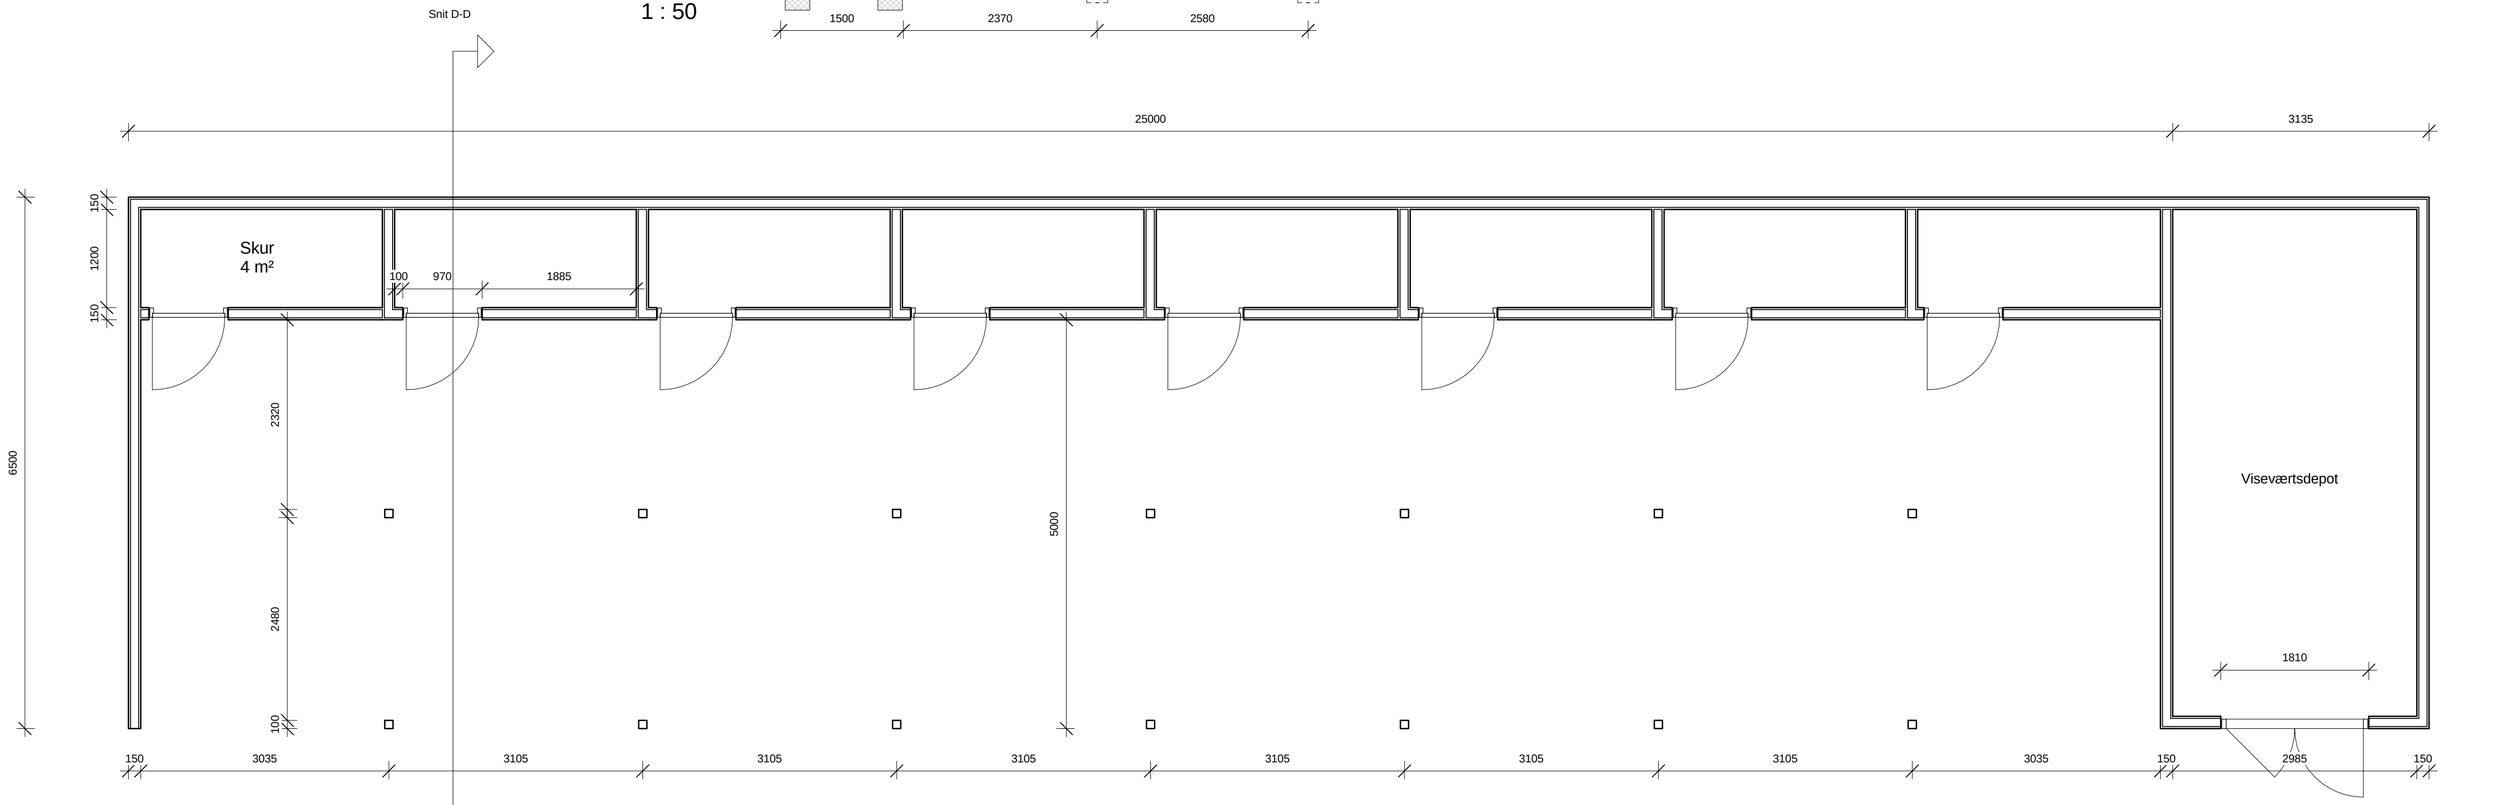

Plan carport

1 : 50

Snit D-D

ARBEJDSGRUNDLAG

BYGHERRE:	Snehvidegaarden ApS. DOMUS VENDIA A/S, P. Nørkjærs Plads 5, 2.th - 9800 Hjørring			TEGN NR:	(99) 3.30
EMNE:	carport			Sags nr.	15033
SAG:	Boliger Snehvidevej Hjørring			MÅL:	As indicated
DATO:	30.11.2015	REV:	SIGN: JN	KONTROL:	PB

ARKITEKT: **UBN ARK**
P. NØRKJÆRS PLADS 10
9800 HJØRRING TLF.: +45 25 70 77 80 E-MAIL: post@ubnark.dk WWW: UBNARK.DK

INGENIØR: **LØNBORG**
STRANDVEJEN 89
9800 HJØRRING TLF.: 96 23 95 00 E-MAIL: info@loenborg.as

UBN ARK ANSVARLIG ARKITEKTUR

LØNBORG